



KAP

Maximale afstand 115mm

minimale afstand 90mm

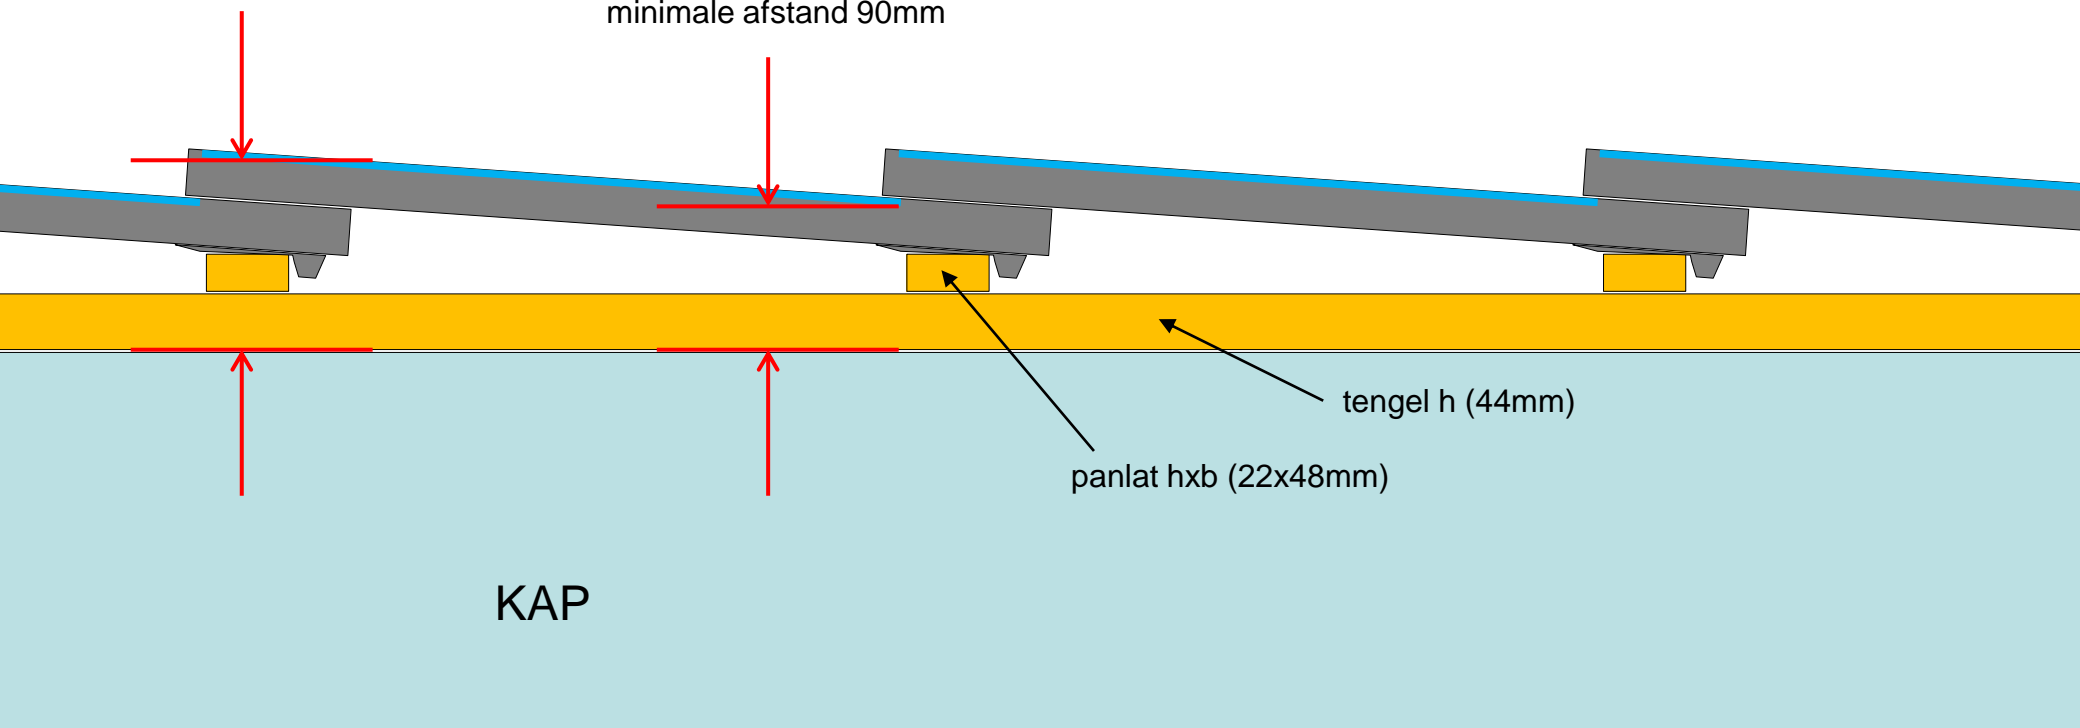


Dakvoet detail

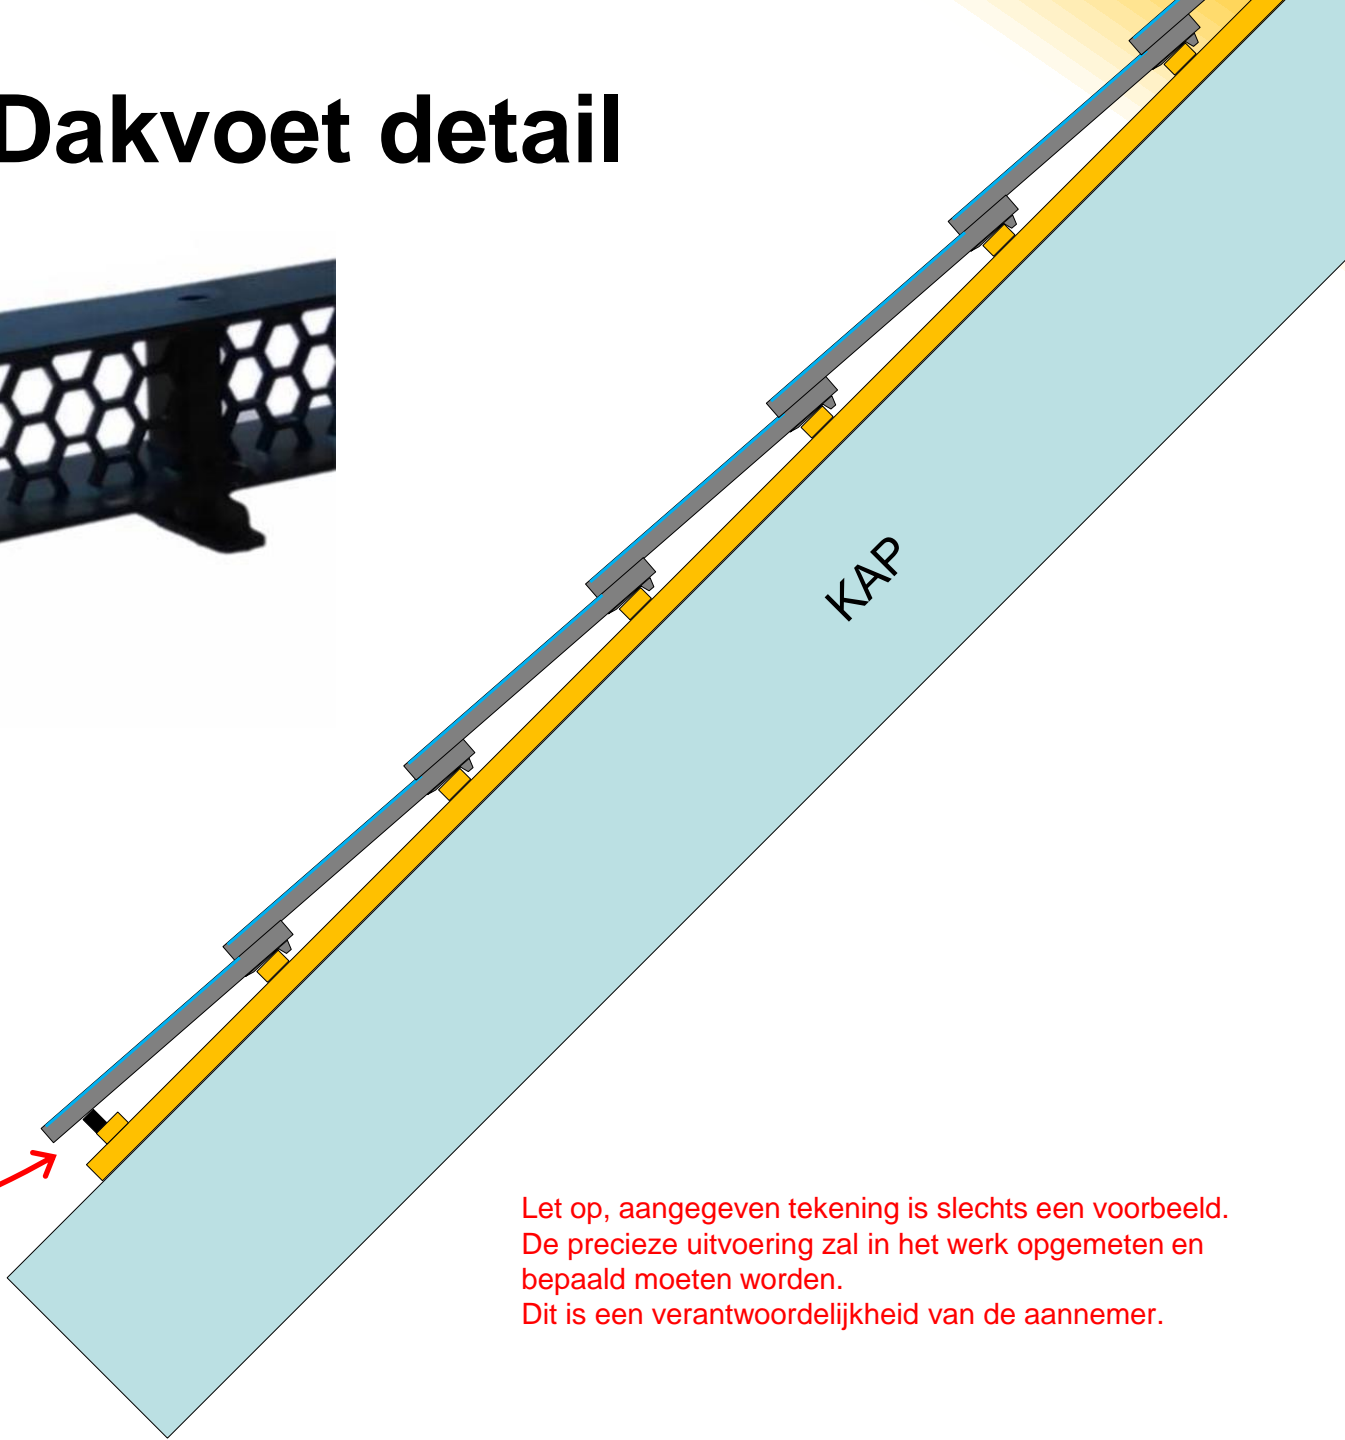

Let op, aangegeven tekening is slechts een voorbeeld.
De precieze uitvoering zal in het werk opgemeten en
bepaald moeten worden.
Dit is een verantwoordelijkheid van de aannemer.

Nok detail

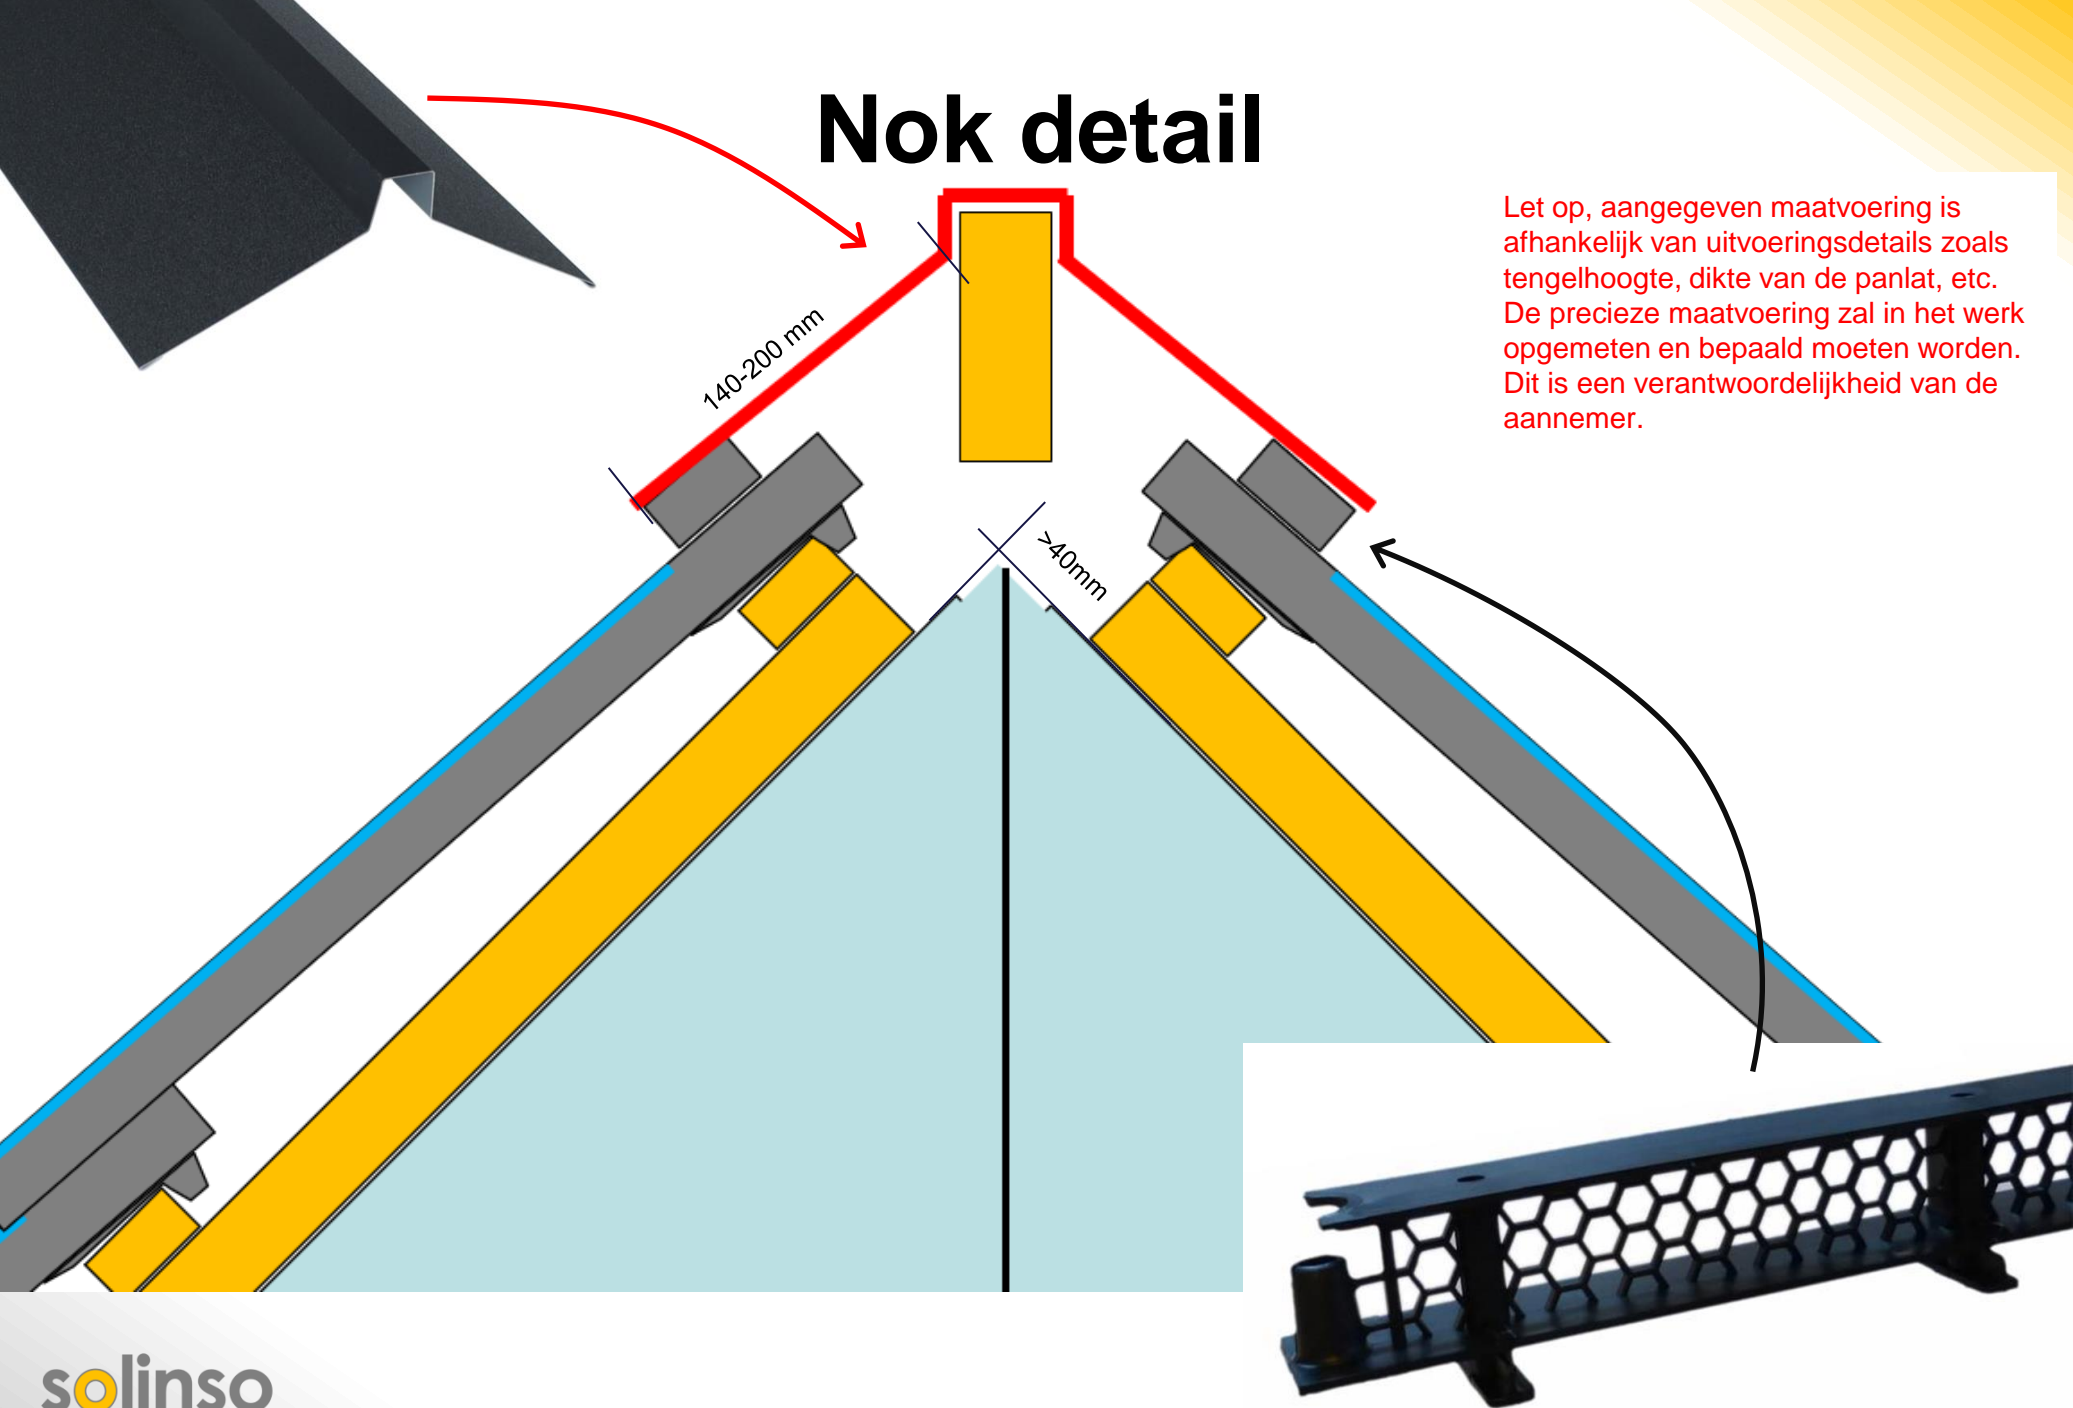

Let op, aangegeven maatvoering is afhankelijk van uitvoeringsdetails zoals tengelhoogte, dikte van de panlat, etc. De precieze maatvoering zal in het werk opgemeten en bepaald moeten worden. Dit is een verantwoordelijkheid van de aannemer.

Detail verholen goot

Let op, aangegeven maatvoering is slechts een voorbeeld.

De precieze maatvoering zal in het werk opgemeten en bepaald moeten worden. Dit is een verantwoordelijkheid van de aannemer.

