

Voorbeeld werkvoorbereiding en uitvoering

Informatie over de dakpan

P = Pan = 300mm

HP = Halve pan = 150mm


GPL = Gevelpan links = 302mm

HGPL = Halve gevelpan links = 152mm


GPR = Gevelpan rechts = 270mm

HGPR = Halve gevelpan rechts = 120mm


Technische Handleiding Planum I en Planum II

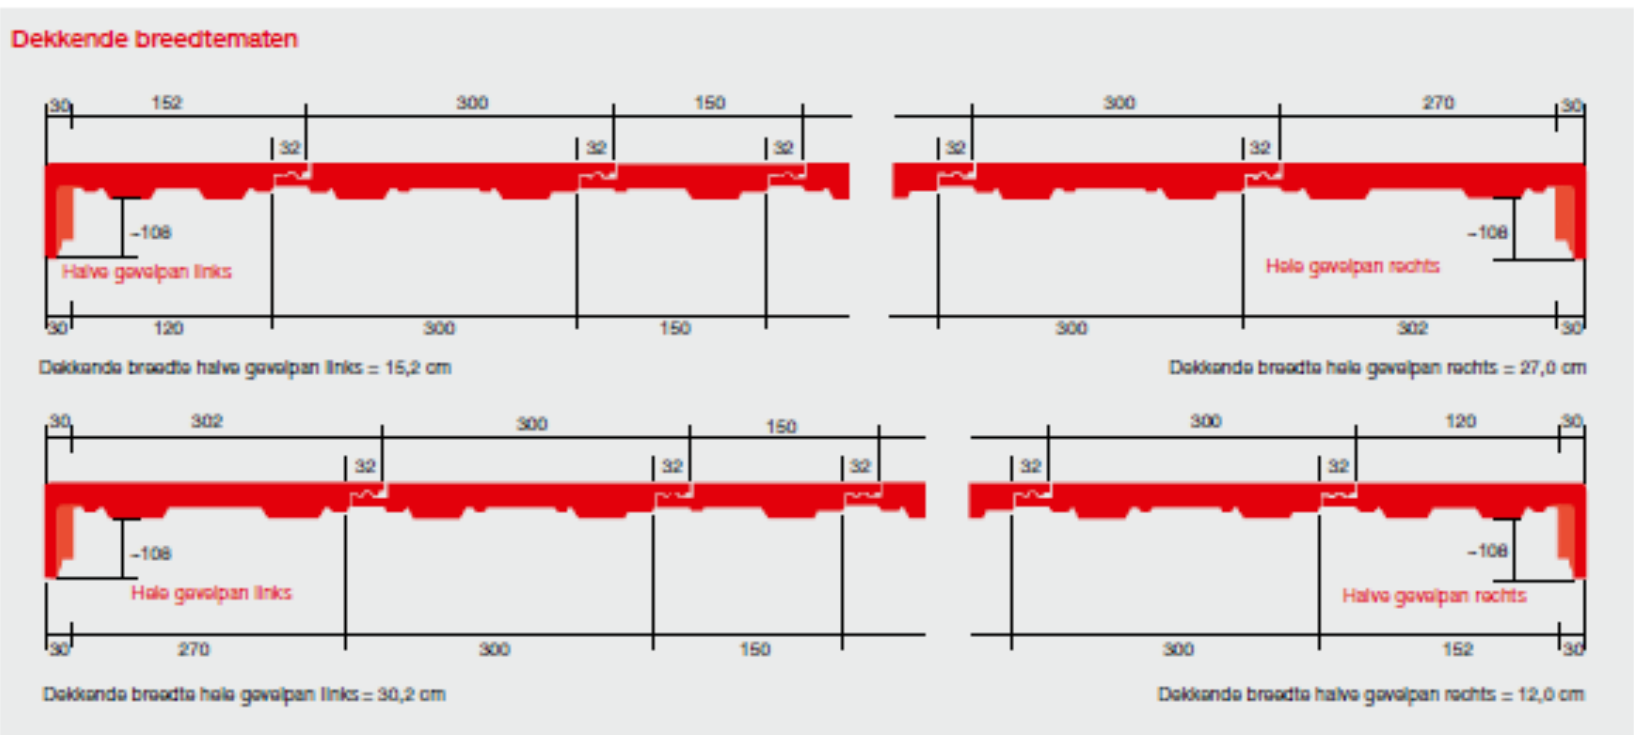

Dak maatvoering

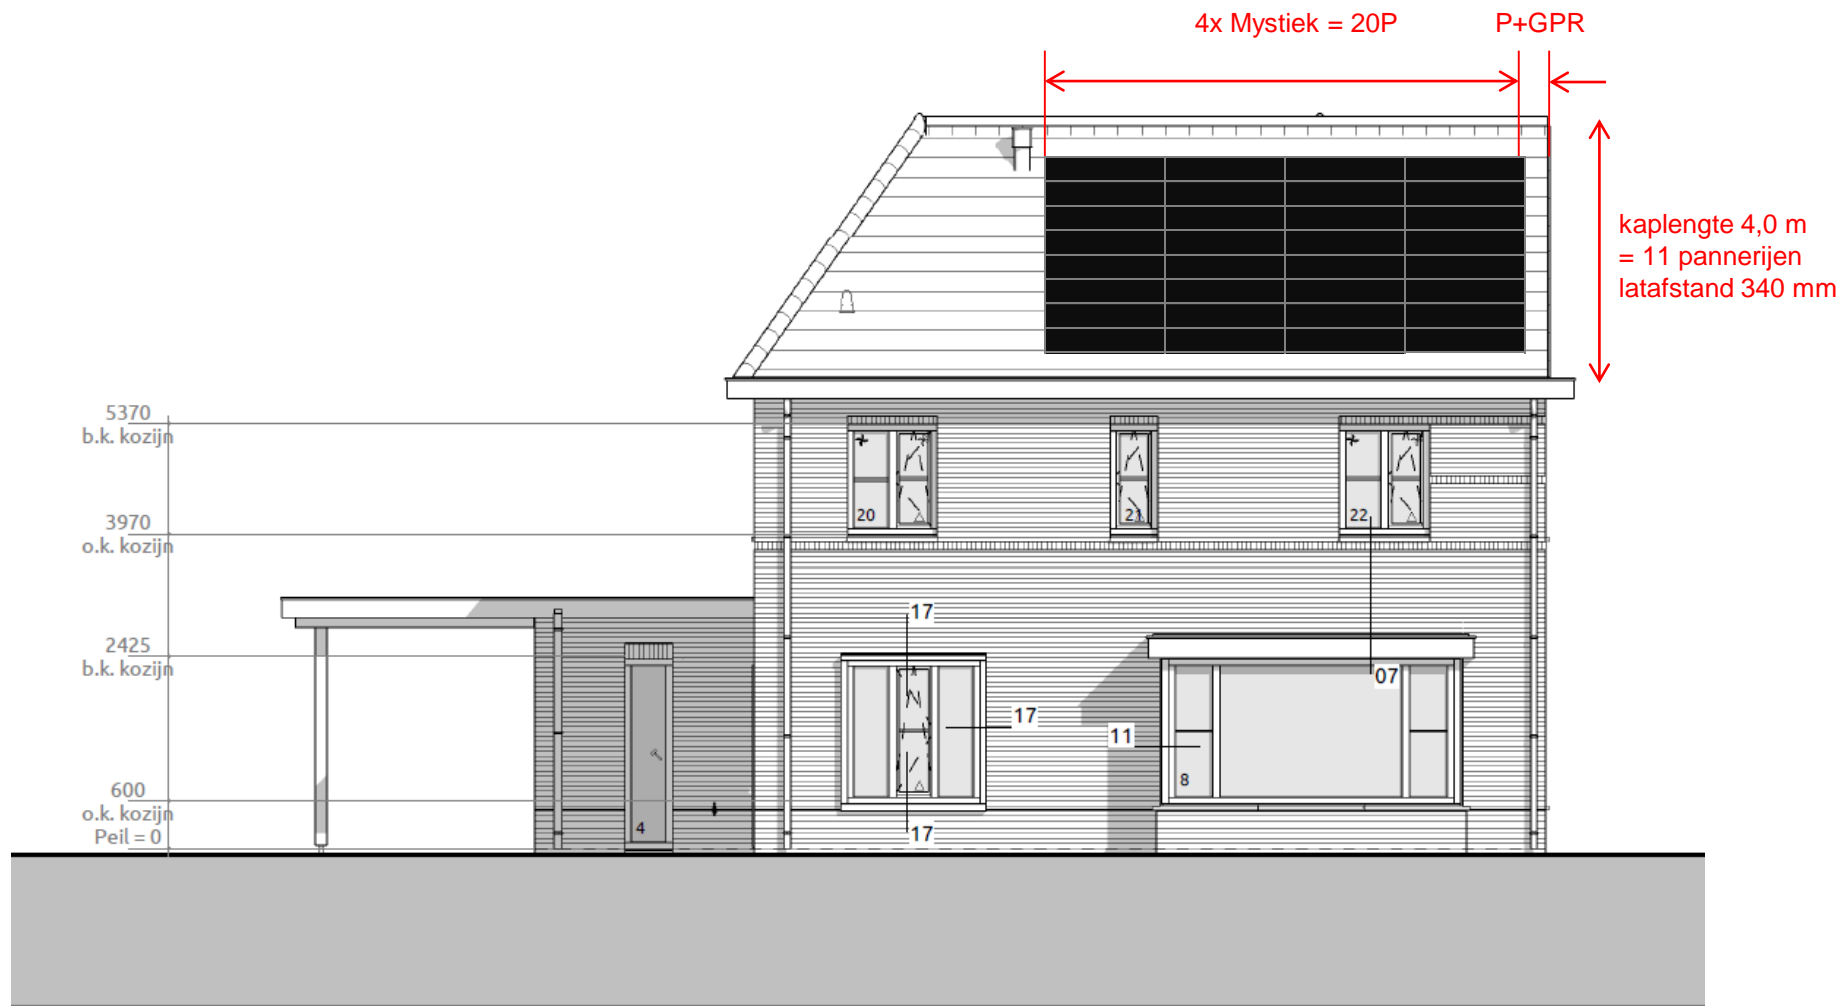

Elektrisch string ontwerp

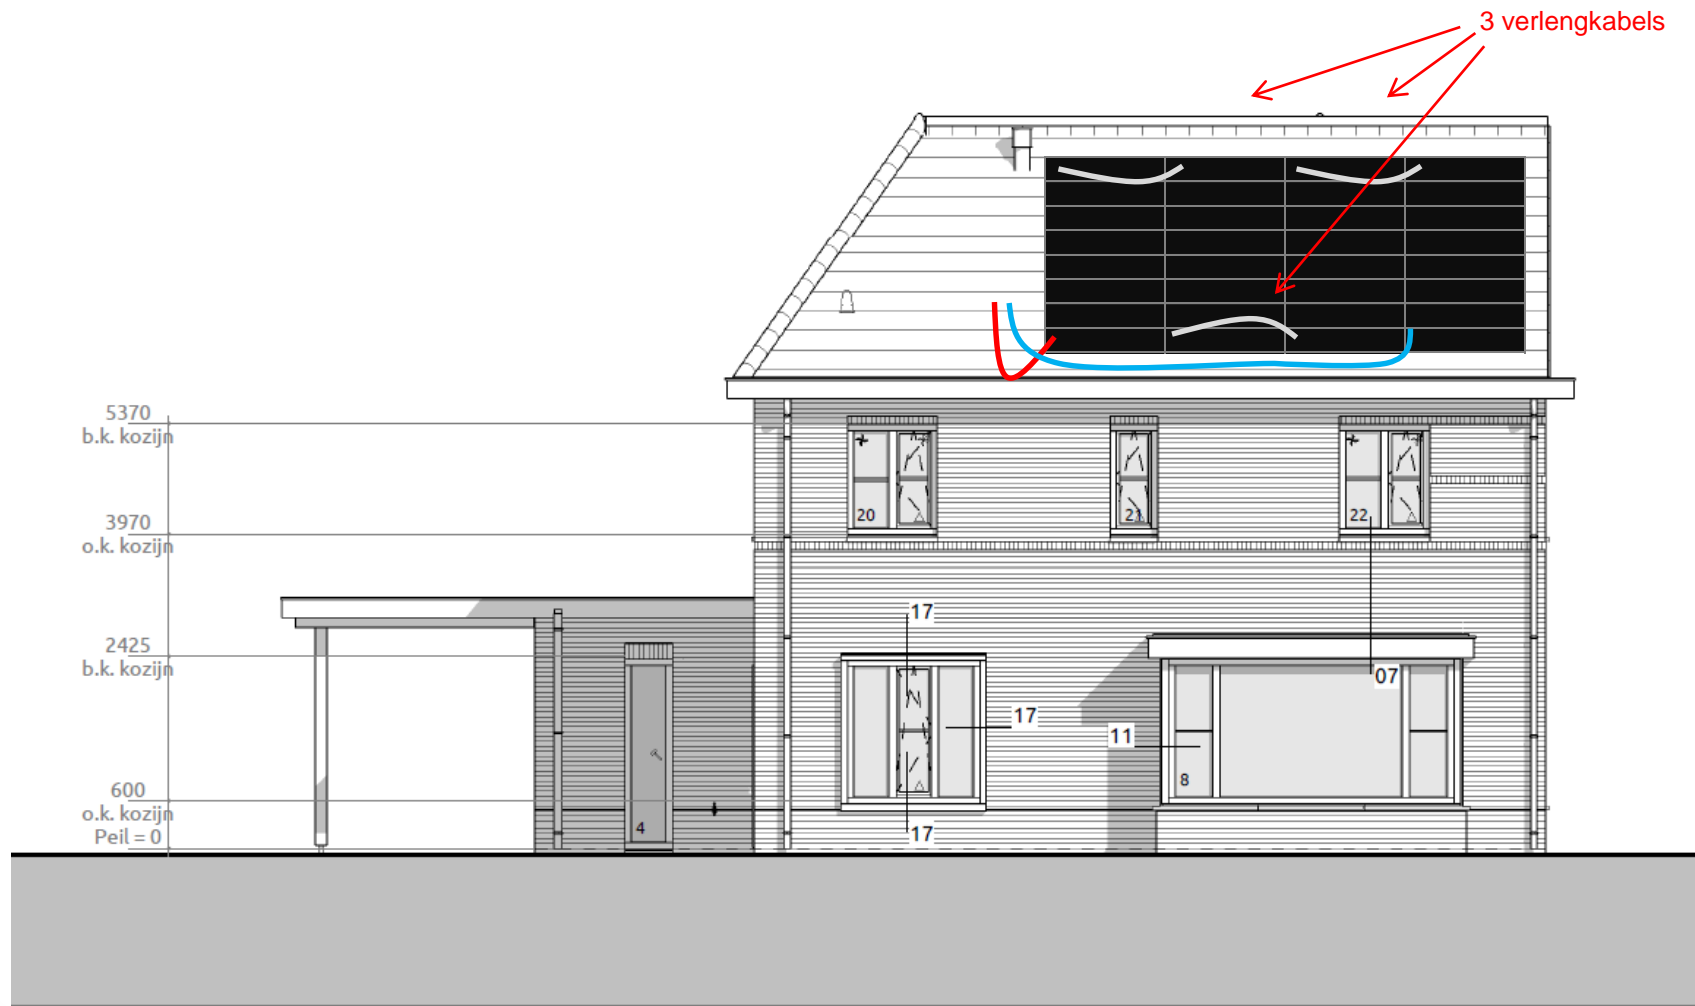

String meting en aansluiten op omvormer



Resultaat

